



<b>Obecní úřad</b> ÚJEZD POD TROSKAMI		Čís. depor.
Došlo: 20.2.2015	Pracovník:	<i>Mudr. Dresler</i>
Č.j.: 50/2015	Ukl. znak	
Přílohy:		

**Obecní úřad Újezd pod  
Troskami  
Újezd pod Troskami 29  
512 63 ROVENSKO POD  
TROSKAMI**

VÁŠ DOPIS ZNAČKY / ZE DNE

NAŠE ZNAČKA

VYŘIZUJE / LINKA

MÍSTO ODESLÁNÍ / DNE

9120035873

Dresler/ 492 112 252

Hradec Králové / 13.2.2015

### Oznámení o rekonstrukci vedení

Dovolujeme si Vás informovat o plánované rekonstrukci venkovního vedení nízkého napětí v obci Semínova Lhota. Rozsah rekonstrukce je vyznačen v příloze.

Předpokládáme, že projektová dokumentace bude zpracována v roce 2016 a vlastní realizace proběhne v roce 2017. Stávající venkovní vedení nn, bude v obci nahrazeno zemním kabelovým vedením AYKY, venk. vedení k čp.41 a drážnímu domku bude nahrazeno ve stávající trase novým závěsným kabelem AES 4x50mm<sup>2</sup> (viz. Přiložená situace). Na některých PB je umístěno zařízení pro VO v majetku obce.

Cílem prací je předcházet výpadkům při poruchách sítě a zabezpečit tak ve Vašem městě spolehlivou dodávku elektrické energie.

V případě dalších dotazů či připomínek k našemu záměru nás prosím kontaktujte na níže uvedeném tel. čísle.

Děkujeme Vám za spolupráci.

S pozdravem

Lukáš Dresler, tel. 492 112 252, 720 733 452  
ČEZ Distribuce, a.s.


Příloha : rozsah vedení k rekonstrukci



SKUPINA ČEZ – GENERÁLNÍ PARTNER ČESKÉHO OLYMPIJSKÉHO TÝMU 2001–2012

**ČEZ Distribuce, a. s.**

Děčín, Děčín IV-Podmokly, Teplická 874/8, PSČ 405 02 | IČ: 24729035, DIČ: CZ24729035 |  
tel. zákaznické služby: 840 840 840, fax: +420 371 102 008, tel. poruchové služby: 840 850 860  
e-mail: info@cezdistribuce.cz, www.cezdistribuce.cz | bank. spoj.: KB Praha 35-4544580267/0100  
zapsána v obchodním rejstříku vedeném u Krajského soudu v Ústí nad Labem, oddíl B, vložka 2145  
**Zasílací adresa pro zákazníky:** Guldenerova 2577/19, PSČ 303 03, Plzeň

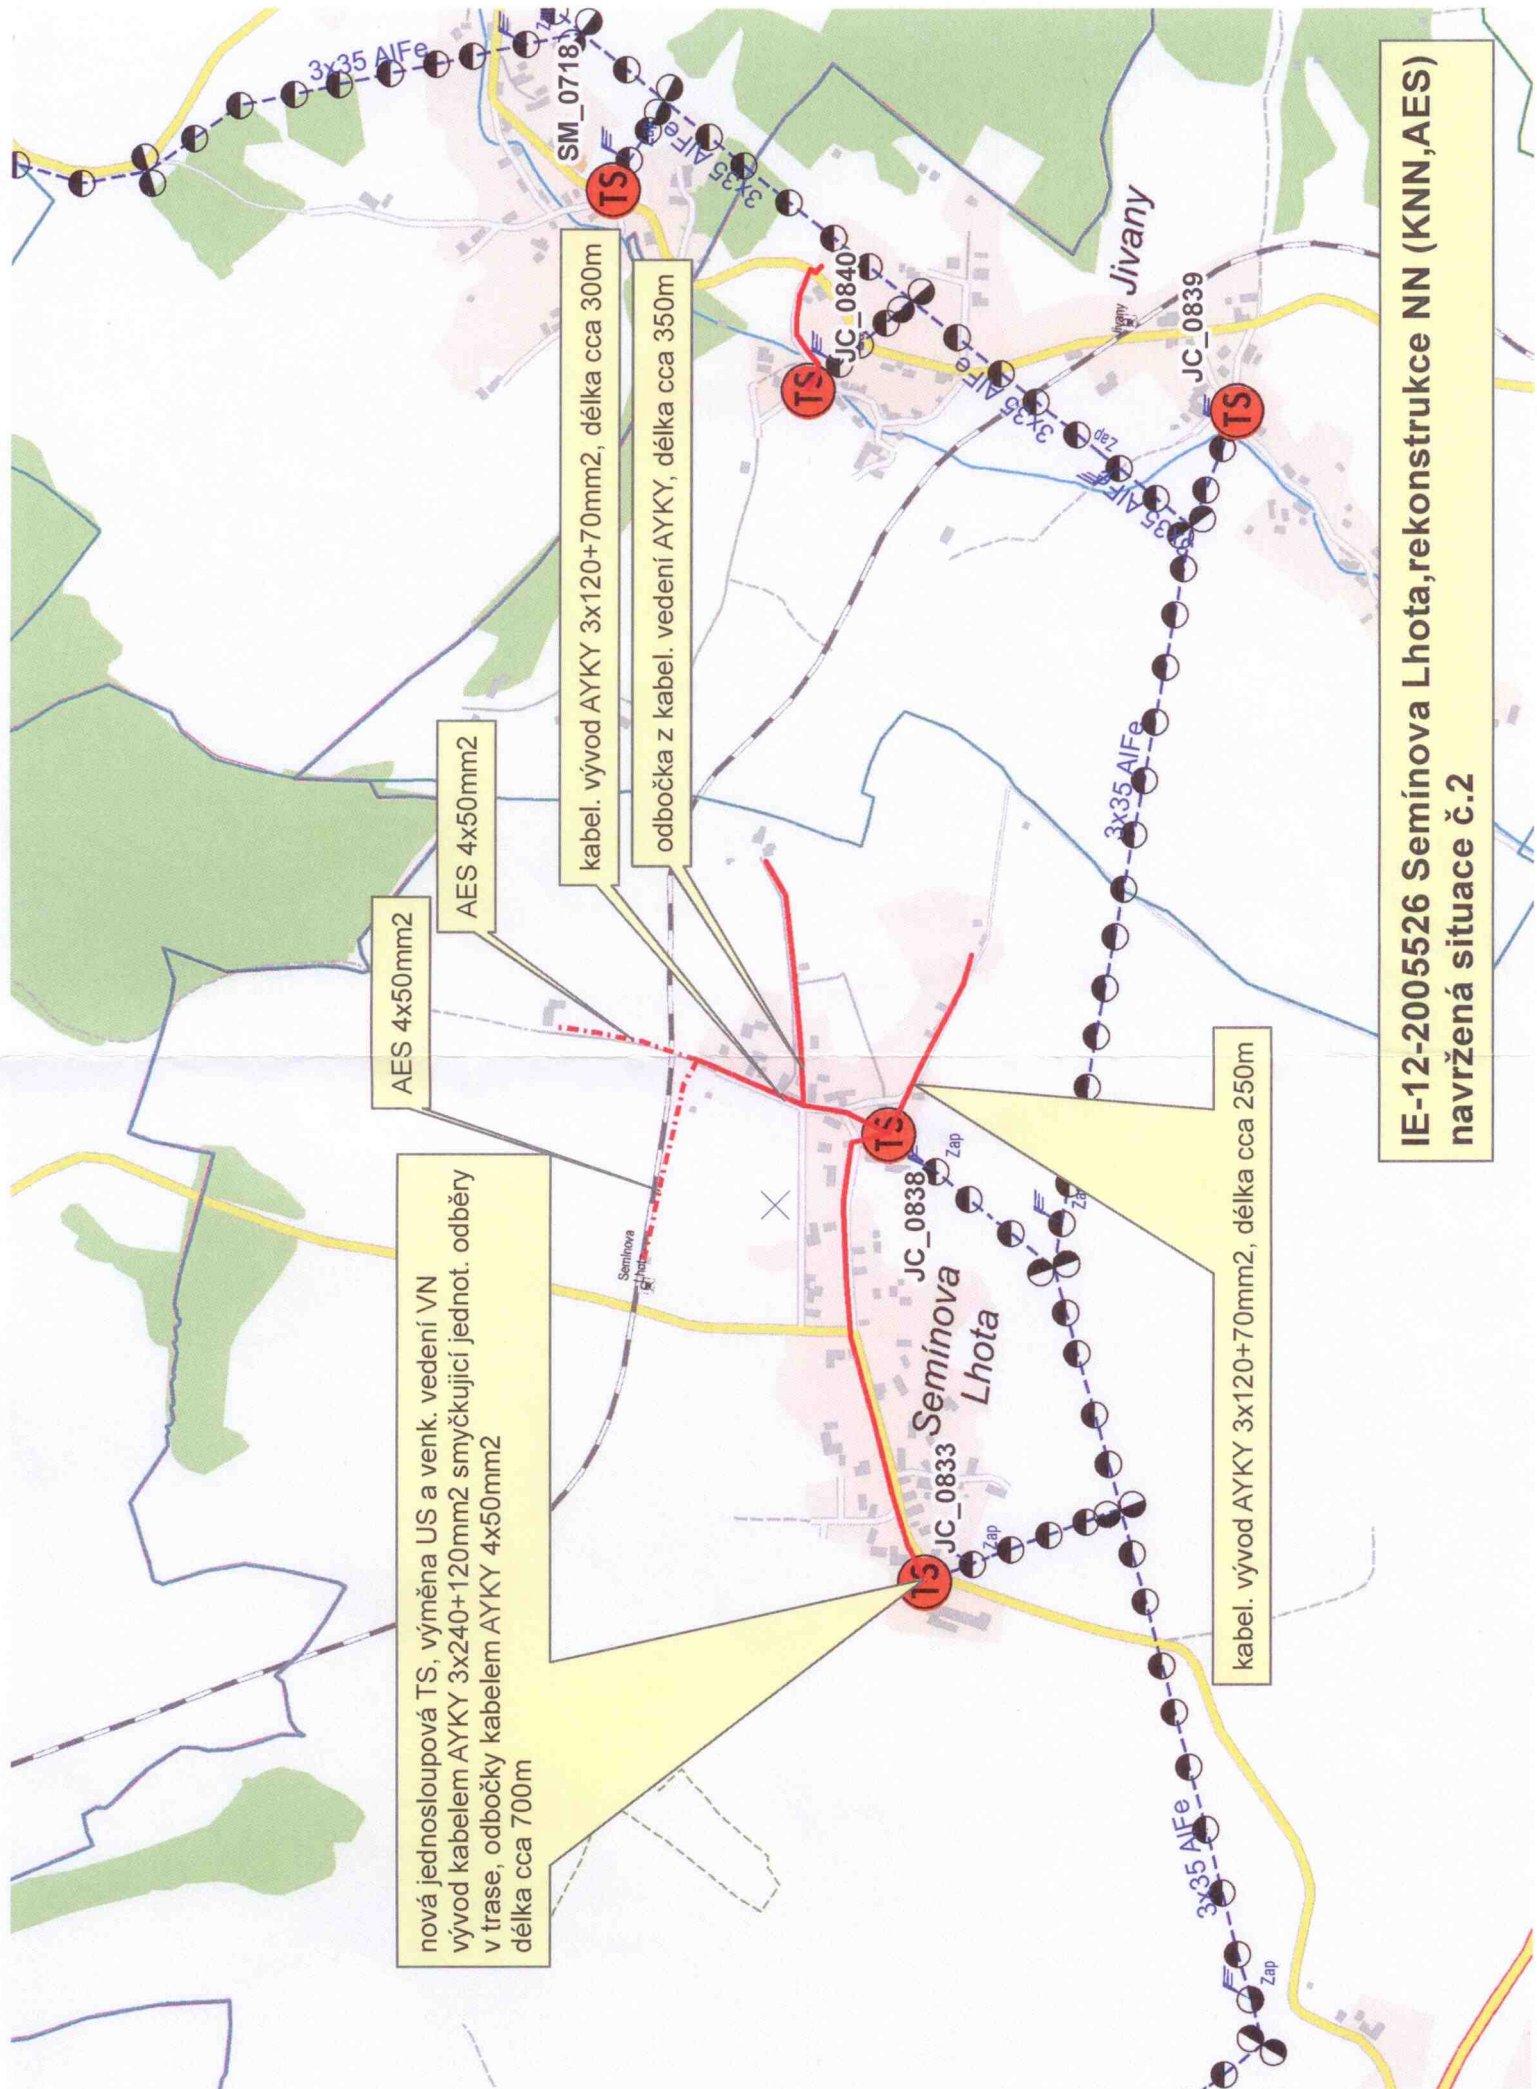

nová jednosloupová TS, výměna US a venk. vedení VN  
 vývod kabelem AYKY 3x240+120mm<sup>2</sup> smyčkovací jednot. odběry  
 v trase, odbočky kabelem AYKY 4x50mm<sup>2</sup>  
 délka cca 700m

AES 4x50mm<sup>2</sup>

AES 4x50mm<sup>2</sup>

kabel. vývod AYKY 3x120+70mm<sup>2</sup>, délka cca 300m

odbočka z kabel. vedení AYKY, délka cca 350m

kabel. vývod AYKY 3x120+70mm<sup>2</sup>, délka cca 250m

**IE-12-2005526 Semínova Lhota, rekonstrukce NN (KNN, AES)  
 navržená situace č.2**